

**Филиал федерального государственного бюджетного учреждения «Федеральная кадастровая палата
Федеральной службы государственной регистрации, кадастра и картографии» по Забайкальскому краю**

(полное наименование органа кадастрового учета)

КП.1

КАДАСТРОВЫЙ ПАСПОРТ

Здания
(вид объекта недвижимого имущества)

Лист №	1	Всего листов:	2
--------	---	---------------	---

"19" ноября 2015 г. № 75BC/15-231631	
Кадастровый номер:	75:21:020428:31
Номер кадастрового квартала:	75:21:020428
Предыдущие номера:	1115, 75-75-25/003/2006-327
Дата внесения номера в государственный кадастр недвижимости:	26.11.2011

Описание объекта недвижимого имущества:

1	Адрес (описание местоположения):	Забайкальский край, р-н Чернышевский, пгт Аксеново-Зиловское, ул Связистов, д 7		
2	Основная характеристика:	площадь	294.3	кв.м
		(тип)	(значение)	(единица измерения)
3	Назначение:	Нежилое здание		
4	Наименование:	Детский сад "Медвежонок"		
5	Количество этажей, в том числе подземных этажей :	1		
6	Материал наружных стен:	Шлакобетонные		
7	Год ввода в эксплуатацию (завершения строительства):	1964		
8	Кадастровая стоимость (руб.):	2783498.57		
9	Кадастровый номер земельного участка (участков), в пределах которого расположен объект недвижимого имущества:	—		
10	Степень готовности объекта незавершенного строительства (%)	—		
11	Кадастровые номера помещений, расположенных в здании или сооружении:	—		
12	Сведения о правах: собственность, № 75-75-25/006/2008-350 от 09.07.2008, Муниципальный район "Чернышевский район" Забайкальского края; оперативное управление, № 75-75-25/010/2011-458 от 28.11.2011, Муниципальное дошкольное образовательное учреждение детский сад "Медвежонок" п. Аксеново-Зиловское			
13	Сведения о включении в реестр объектов культурного наследия: —			
14	Особые отметки: —			
15	Сведения о кадастровых инженерах: —			
	Дополнительные сведения:			
16	16.1	Кадастровые номера объектов недвижимости, образованных с объектом недвижимости —		
	16.2	Кадастровые номера объектов недвижимости, образованных из объекта недвижимости —		
	16.3	Кадастровые номера объектов, подлежащих снятию с кадастрового учета —		
17	Характер сведений государственного кадастра недвижимости (статус записи об объекте): Сведения об объекте недвижимости имеют статус ранее учтенные			

ИНЖЕНЕР I КАТЕГОРИИ (полное наименование должности)	Е. В. ПОЛОВИНКО (инициалы, фамилия)
---	---



Филиал федерального государственного бюджетного учреждения «Федеральная кадастровая палата Федеральной службы государственной регистрации, кадастра и картографии» по Забайкальскому краю
(полное наименование органа кадастрового учета)


КП.1

КАДАСТРОВЫЙ ПАСПОРТ ЗЕМЕЛЬНОГО УЧАСТКА

"06" ноября 2015 г. № 75/BC/15-222072


1	Кадастровый номер:	75:21:020428:19	2	Лист № 1	3	Всего листов: 2
4	Номер кадастрового квартала:	75:21:020428				
5	Предыдущие номера:	—	6	Дата внесения номера в государственный кадастр недвижимости: 21.02.2006		
7	—					
8	Кадастровые номера объектов капитального строительства: —					
9	Адрес (описание местоположения): Забайкальский край, р-н Чернышевский, пгт Аксеново-Зиловское, ул Связистов, 7					
10	Категория земель: Земли населенных пунктов					
11	Разрешенное использование: Для размещения Детсада					
12	Площадь: 5616+/-26 кв. м					
13	Кадастровая стоимость: 2980635.84 руб.					
14	Сведения о правах:					
	Правообладатель	Вид права, номер и дата регистрации	Особые отметки	Документ		
	Муниципальное дошкольное образовательное учреждение детский сад "Медвежонок" п. Аксеново-Зиловское	постоянное (бессрочное) пользование, № 75-75-25/007/2011-325 от 06.09.2011	—	—		
15	Особые отметки: —					
16	Сведения о природных объектах: —					
17	Дополнительные сведения:					
17.1	Кадастровые номера участков, образованных с земельным участком: —					
17.2	Кадастровый номер преобразованного участка: —					
17.3	Кадастровые номера участков, подлежащих снятию или снятых с кадастрового учета: —					
17.4	Кадастровые номера участков, образованных из земельного участка: —					
18	Характер сведений государственного кадастра недвижимости (статус записи о земельном участке): Сведения об объекте имеют статус ранее учтенные					
19	Сведения о кадастровых инженерах: —					

ИНЖЕНЕР 1 КАТЕГОРИИ		Е.В. ПОЛОВИНКО
(полное наименование должности)	(подпись)	(инициалы, фамилия)

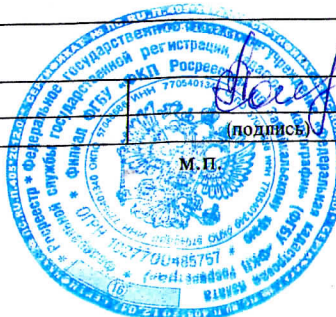

КАДАСТРОВЫЙ ПАСПОРТ ЗЕМЕЛЬНОГО УЧАСТКА

"06" ноября 2015 г. № 75BC/15-222072

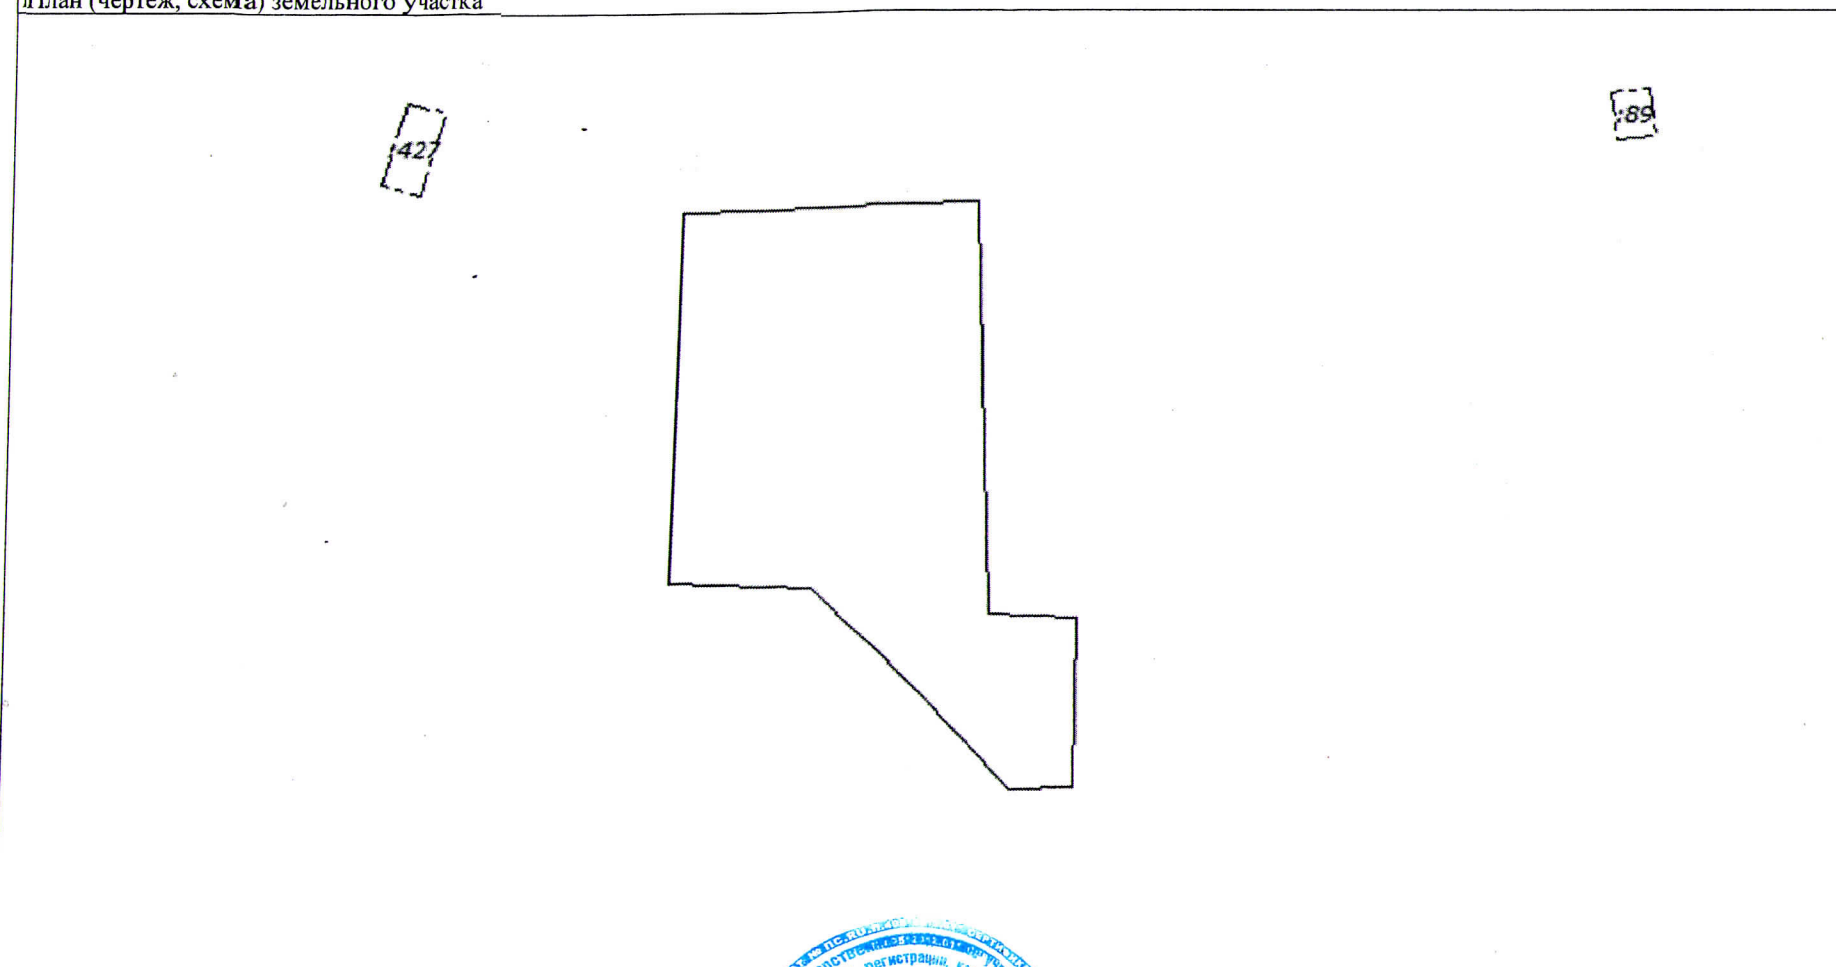1	Кадастровый номер:	75:21:020428:19	2	Лист № 2	3	Всего листов: 2
4	План (чертеж, схема) земельного участка					
						
5	Масштаб 1:1500					

ИНЖЕНЕР 1 КАТЕГОРИИ		Е.В. ПОЛОВИНКО
(полное наименование должности)		(инициалы, фамилия)